UBICAZIONE DELL'OPERA	
COMUNE	ANDORNO MICCA (BI)
LOCALITA'	via Lojodice, 12
NATURA E PARTI	
COMMITTENTE	Comune di ANDORNO MICCA via B. Gallinari, 285
DESCRIZIONE	RISTRUTTURAZIONE DEL SECONDO PIANO DEL PENSIONATO PER ANZIANI **"CASA DEL SORRISO"**
RIFERIMENTI	lavoro 15.07
DATI DELL'ELABORATO	
SERIE	PROGETTO ESECUTIVO
NUMERO	**1**
TITOLO	**MAPPALE - P.R.G. - PLANIMETRIA**
SCALA	mappale 1:1000 - PRG 1:2000 - planimetria 1:400
DATA	05 dicembre 2015
ESAME DELPROGETTO	

RENZO MAGGIA - ingegnere
via dei Giardini , 70 - COSSATO
tel. 015/926300 - 3338665650
codice fiscale MGG RNZ 49B24 A876P
partita IVA 00 40 507 002 0
iscrizione prof Albo Ingegneri BI n.A70

firme:

ORDINE DEGLI INGEGNERI PROVINCIA DI BIELLA
DOTT. ING. MAGGIA RENZO
(Sez. A) Settore: civile e ambientale
n. A 70

PLANIMETRIA GENERALE
- scala 1:400 -

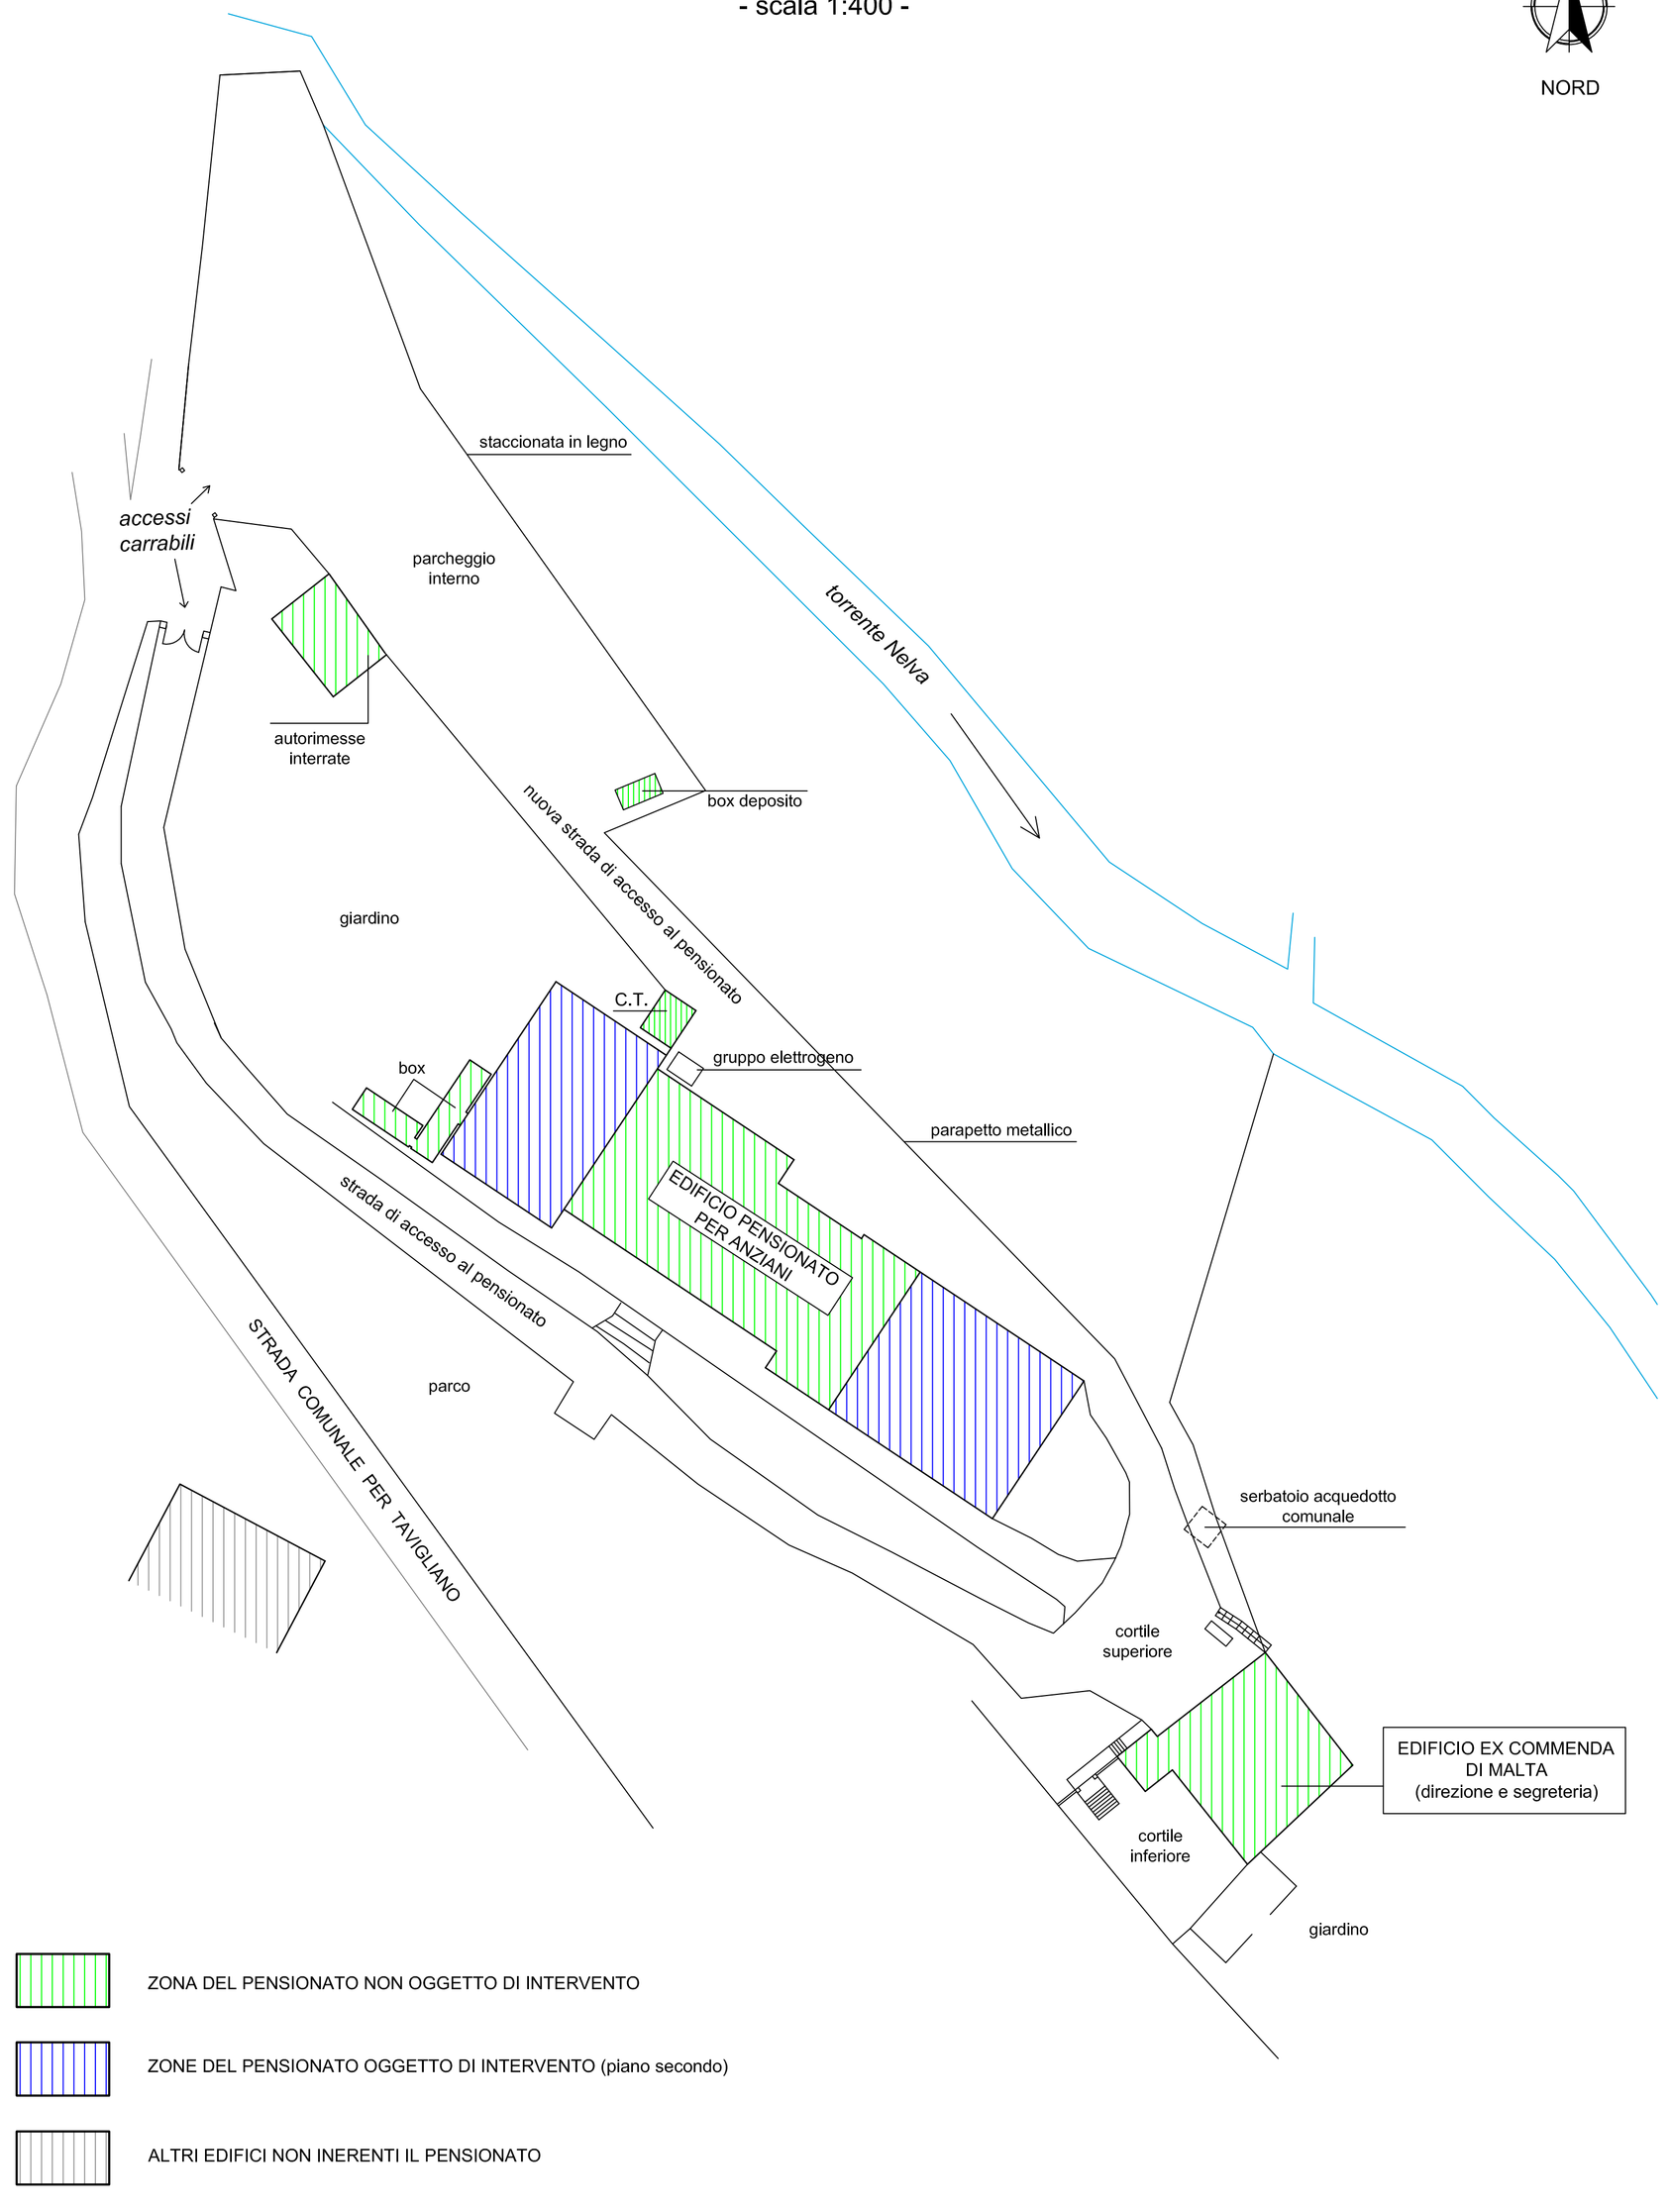

ESTRATTO DEL P.R.G.
- scala 1:2000 -

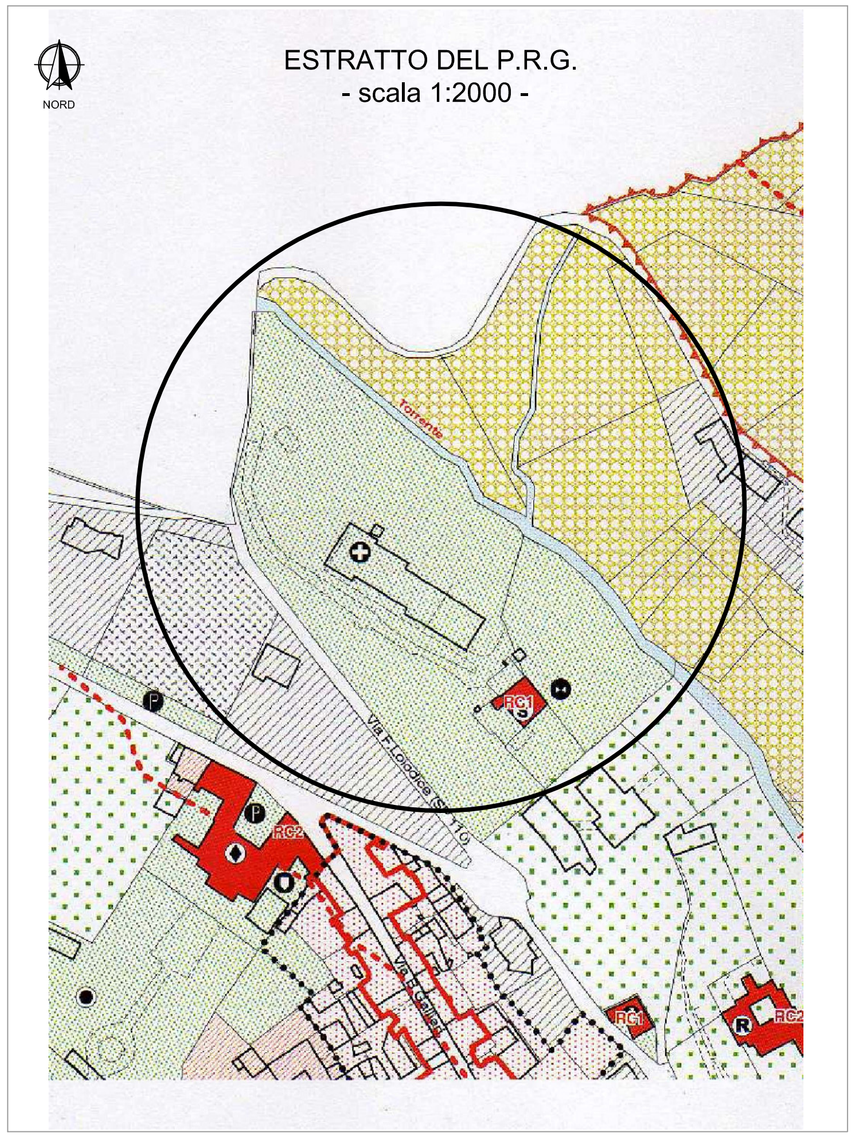
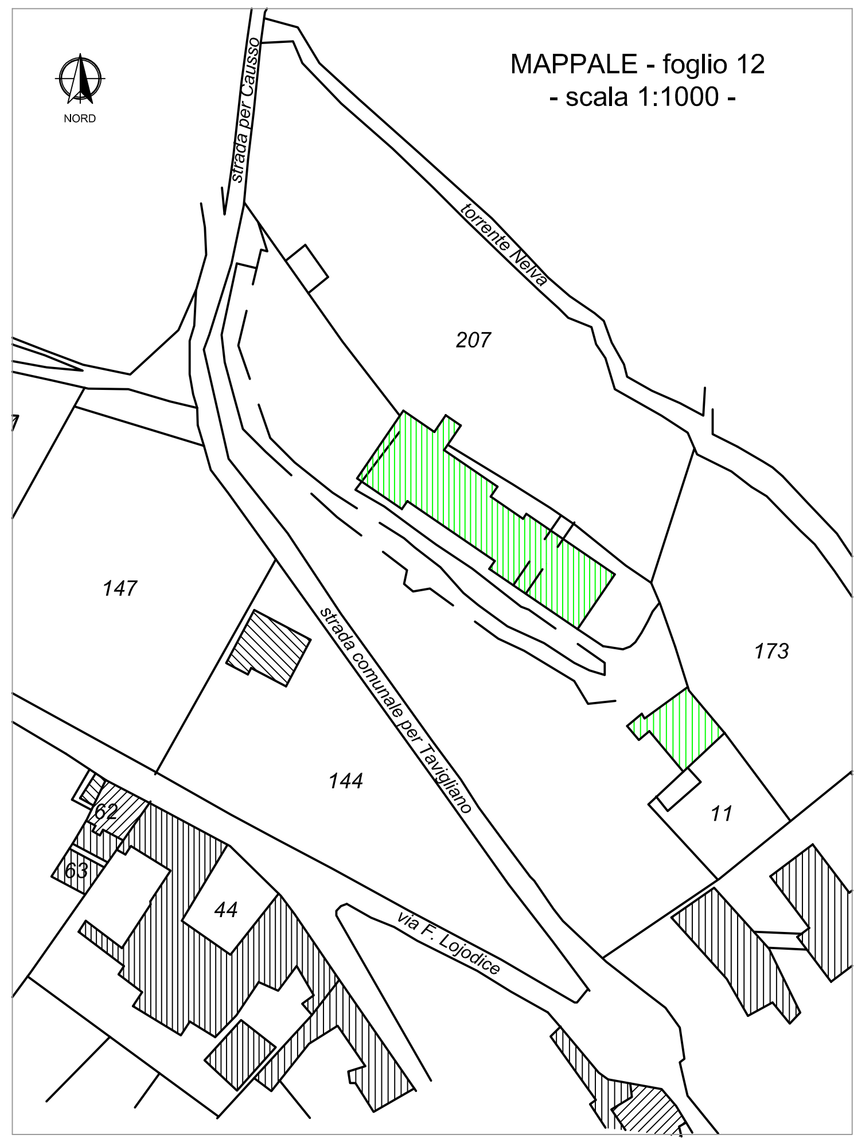
MAPPALE - foglio 12
- scala 1:1000 -