
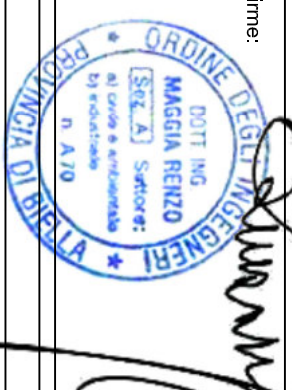
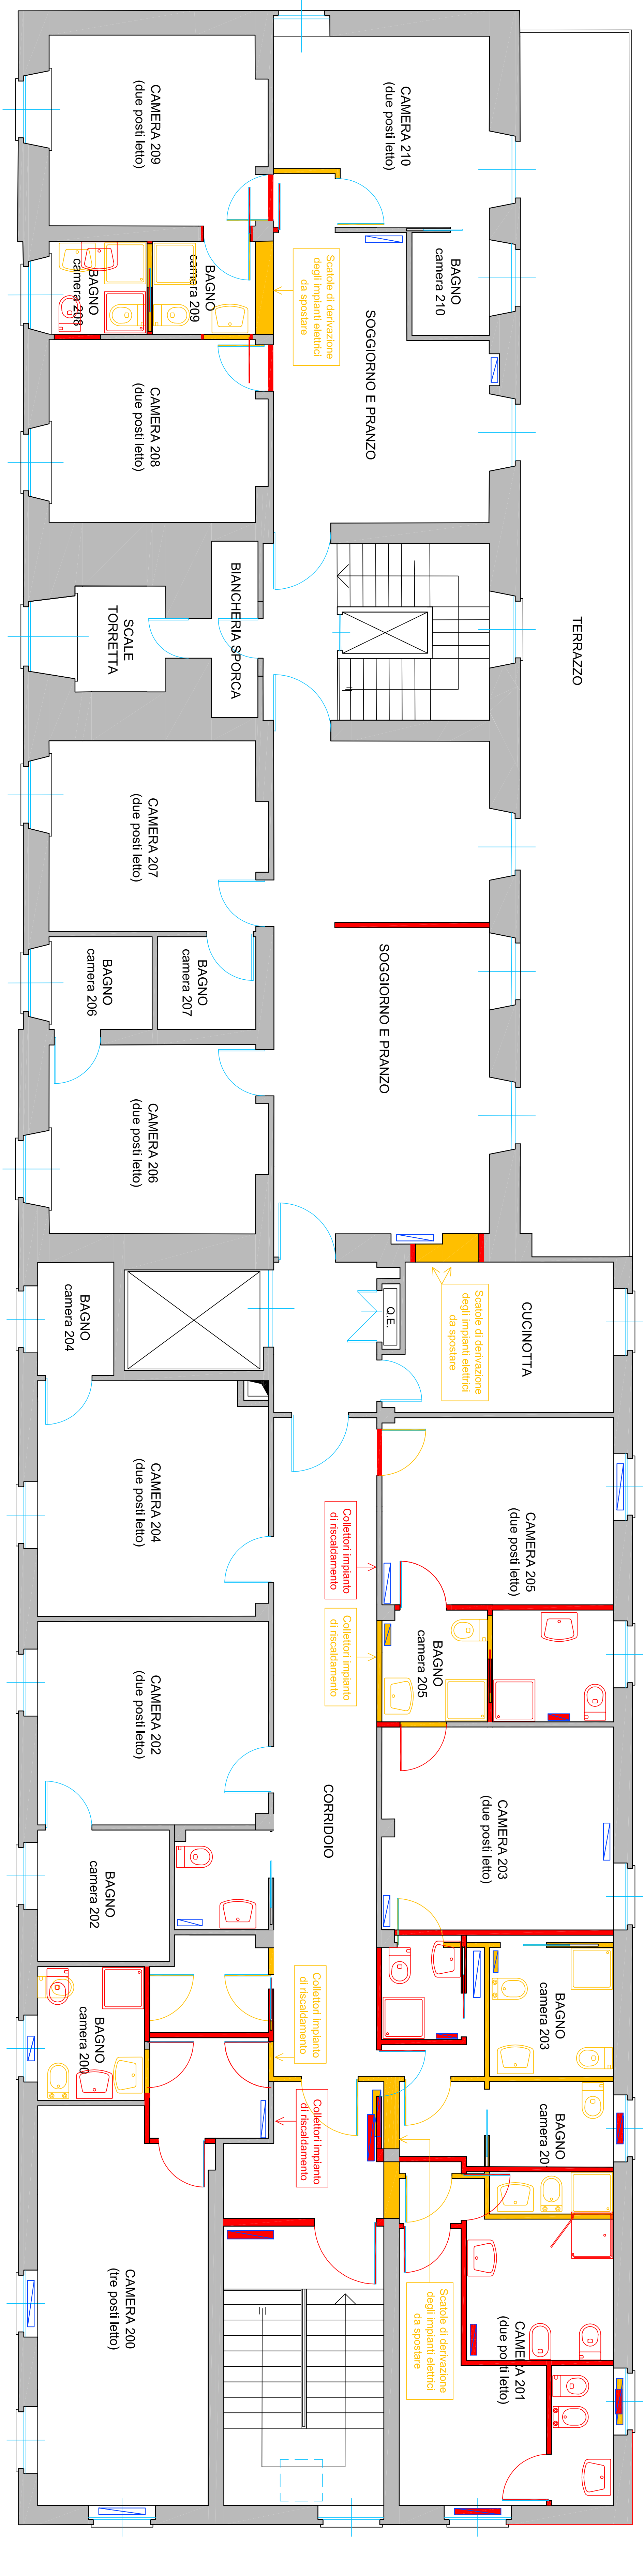
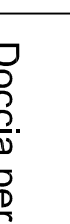


UBICAZIONE DELL'OPERA	
COMUNE	ANDORNO MICCA (BI)
LOCALITA'	via Lojodice, 12
NATURA E PARTI	
COMMITTENTE	Comune di ANDORNO MICCA via B. Gallinari, 285
DESCRIZIONE	RISTRUTTURAZIONE DEL SECONDO PIANO DEL PENSIONATO PER ANZIANI "CASA DEL SORRISO"
RIFERIMENTI	lavoro 15.07
DATI DELL'ELABORATO	
SERIE	Progetto esecutivo
NUMERO	3
TITOLO	PIANTA COMPARATA
SCALA	1 : 50
DATA	05 dicembre 2015
ESAME DEL PROGETTO	
Firma: 	
RENZO MAGGIA - Ingegnere via dei Giardini, 70 - COSSATO tel. 015/26300 - 333865650 codice fiscale MAGGIANZ48324 A8R9P professione iscritto al n. 4703/2005 Sezione prof. Albo Ingegneri BI n. A70	
	

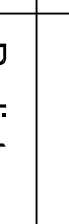

Nota: nelle tavole si sono riportati solo i radiatori e gli apparecchi igienico-sanitari installati nei locali oggetto di modifiche o comunque interessati dai lavori.

LEGENDA DEI SIMBOLI	
	Lavabo
	WC con doccetta uso bidet
	Vuotatoio
	Doccia
	Doccia per bagno assistito
	Radiatore a parete
	Quadro elettrico
	Opere di demolizione
	Opere di costruzione