



INDICAZIONE DELL'OPERA COMUNE LOCALITA'	
ANDORNO MICCA (BI) via Lofolide, 12	
NATURA E PARTI COMMITTEE	Comune di ANDORNO MICCA via B. Gallinari, 285 RISTRUTTURAZIONE DEL SECONDO PIANO DEL PENSIONATO PER ANZIANI "CASA DEL SORRISO" lavoro 15,07
DESCRIZIONE RIFERIMENTI	
DATI DELL'EDIFICATO SERIE NUMERO TITOLO SCALA DATA	progetto esecutivo IMPIANTO SANITARIO 1 : 50 05 dicembre 2015
ESAME DELL'OPERA Data:	4 
	
RENZO MAGGIÀ - Ingegnere via dei Giganti, 79 - COSSATO 10040 COSSATO (BI) - TEL. 011/2422222 mobile 348.961.900 - fax 011/2422222 e-mail: renzo.maggi@uniroma1.it	

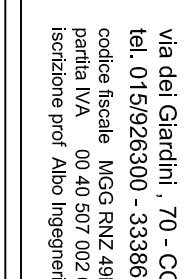

SITUAZIONE ESISTENTE

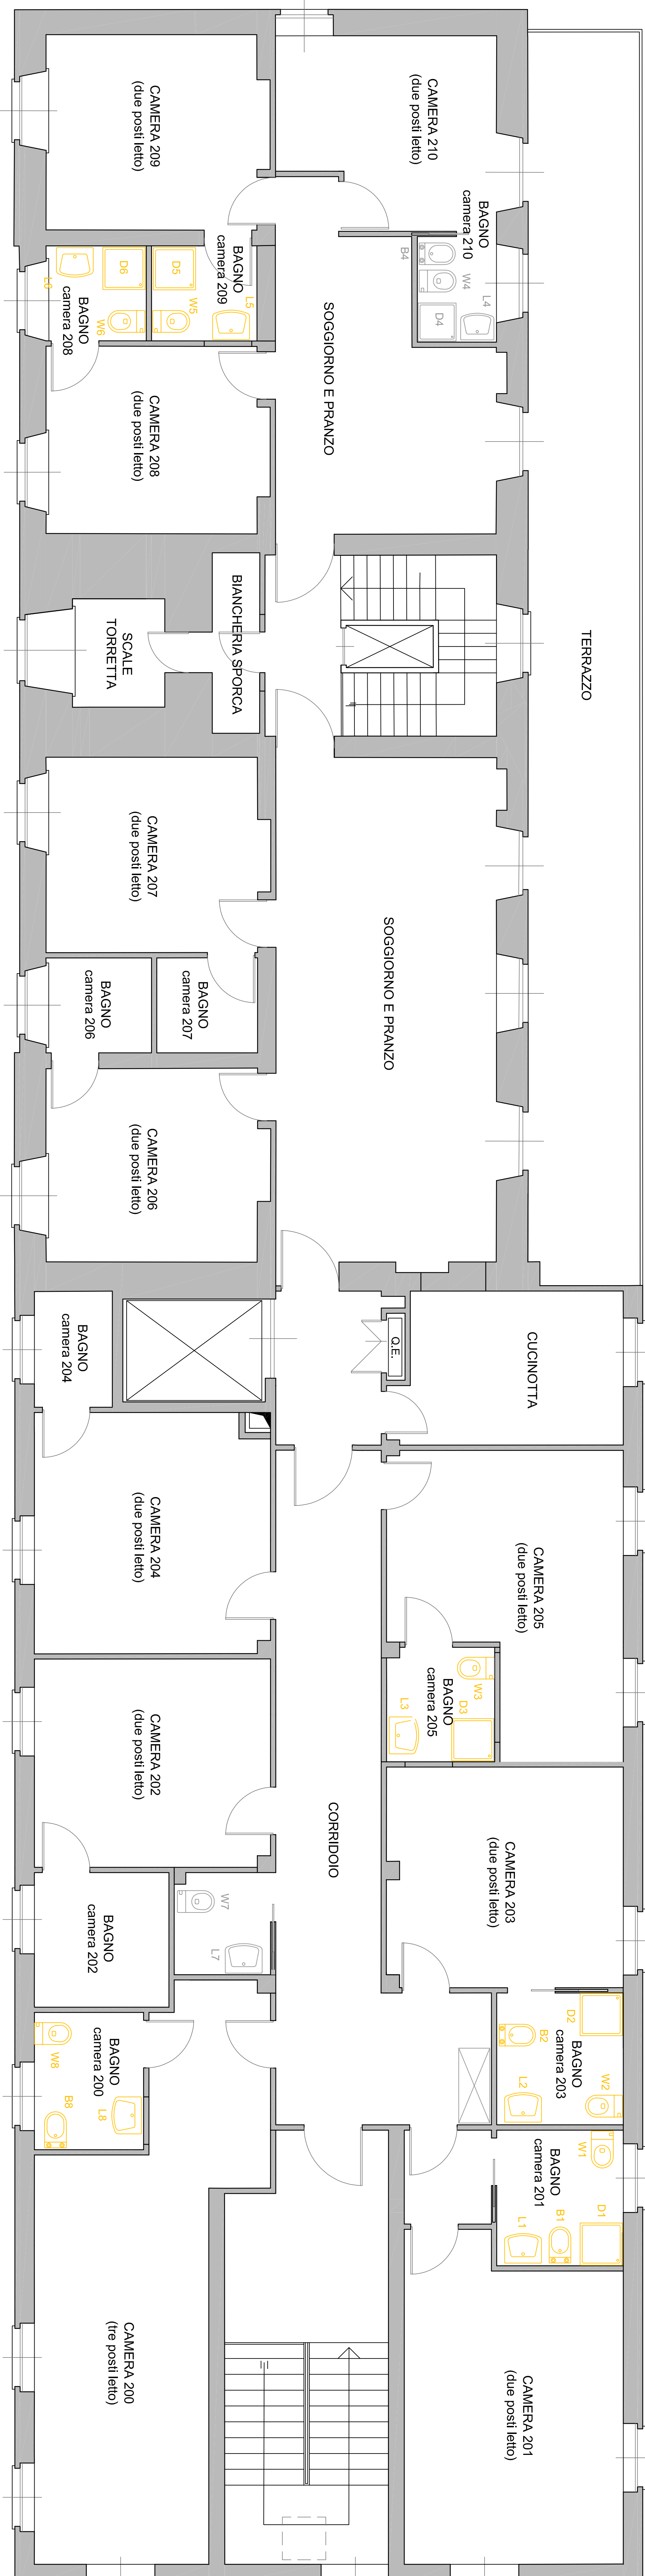

SITUAZIONE IN PROGETTO

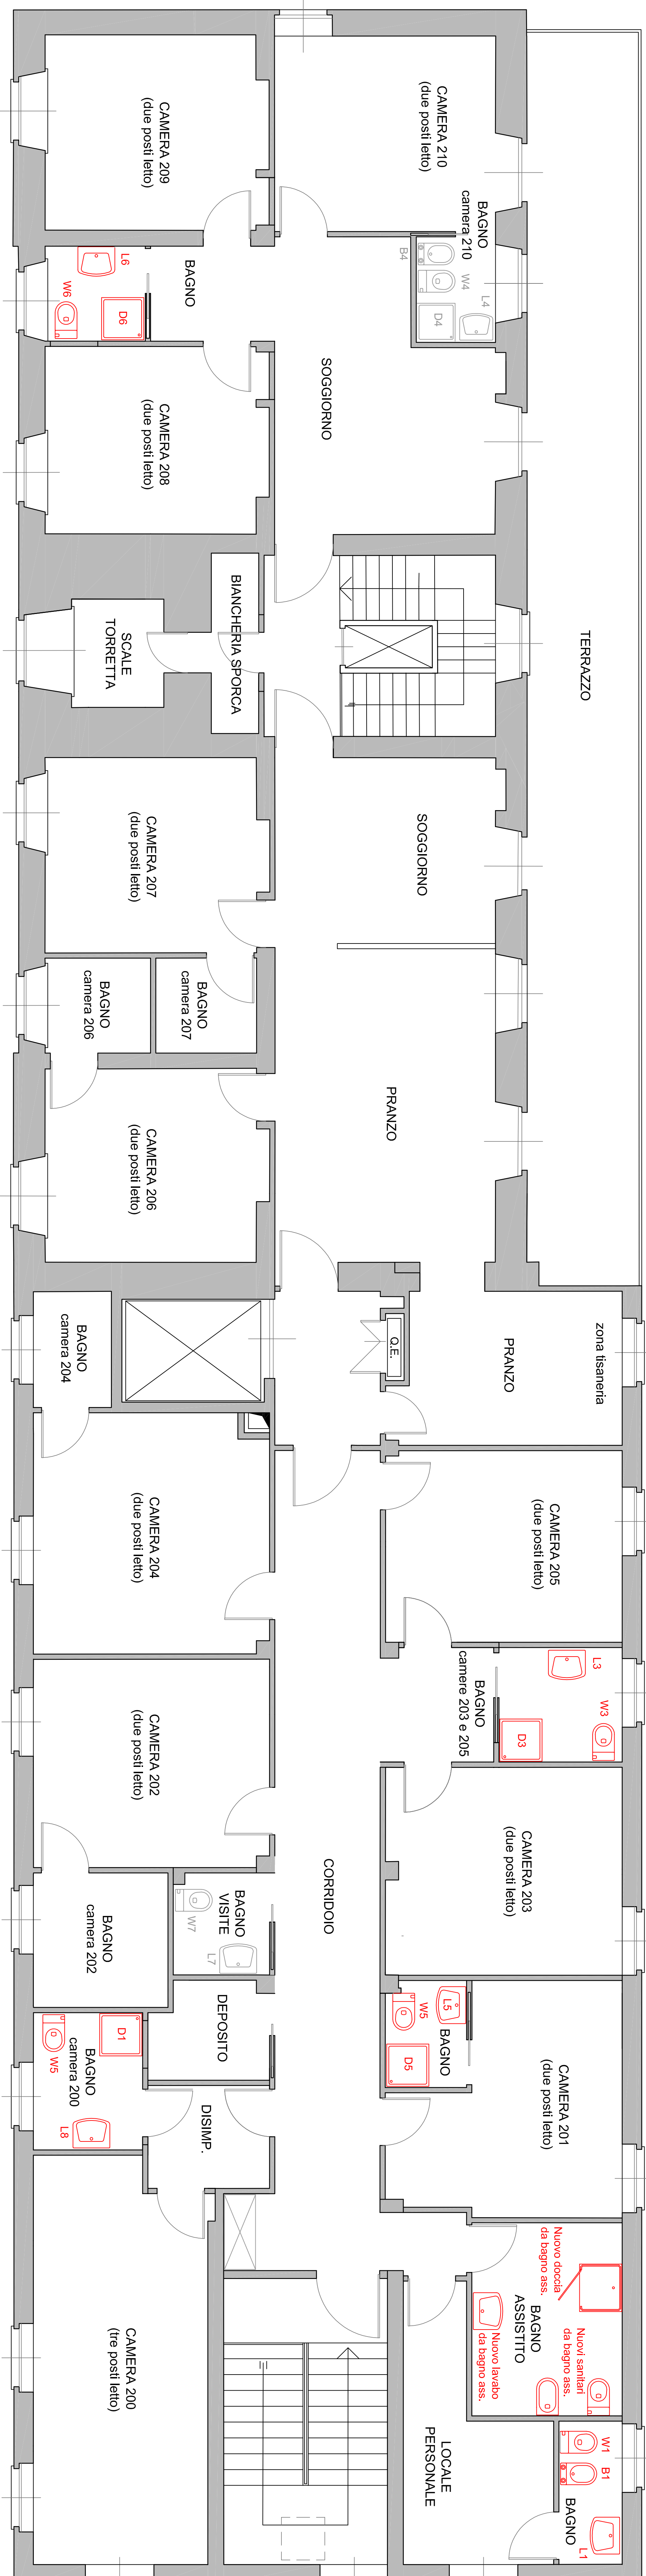


TABELLA DI RIPOSIZIONAMENTO DEI SANTARI				
Santario	Tipo	Da spostare	Vecchia posizione	Nuova posizione
D1	Doccia	si	bagno 201	bagno 200
B1	Bidet	si	bagno 201	bagno loc. personale
L1	Lavabo	si	bagno 201	bagno loc. personale
W1	Water	si	bagno 201	bagno loc. personale
D2	Doccia	rimuovere	bagno 203	---
B2	Bidet	rimuovere	bagno 203	---
L2	Lavabo	rimuovere	bagno 203	---
W2	Water	rimuovere	bagno 203	---
D3	Doccia	si	bagno 205	bagno camere 203 e 205
L3	Lavabo	si	bagno 205	bagno camere 203 e 205
W3	Water + uso bidet	si	bagno 205	bagno camere 203 e 205
D4	Doccia	no	bagno 210	---
B4	Bidet	no	bagno 210	---
L4	Lavabo	no	bagno 210	---
W4	Water	no	bagno 210	---
D5	Doccia	rimuovere	bagno 209	---
L5	Lavabo	rimuovere	bagno 209	---
W5	Water + uso bidet	si	bagno 209	bagno 200
D6	Doccia	si	bagno 206	bagno camere 206 e 209
L6	Lavabo	si	bagno 206	bagno camere 206 e 209
W6	Water + uso bidet	si	bagno 206	bagno camere 206 e 209
L7	Lavabo	no	bagno visitatori	---
W7	Water	no	bagno visitatori	---
B8	Bidet	rimuovere	bagno 200	---
L8	Lavabo	si	bagno 200	bagno 200
W8	Water	rimuovere	bagno 200	---
N1O1O	Doccia per bagno assistito	---	---	bagno assistito
N1O1O	Vasiletto per bagno assistito	---	---	bagno assistito
N1O1O	Lavabo per bagno assistito	---	---	bagno assistito
N1O1O	Water per bagno assistito	---	---	bagno assistito

Nota : nella tavola si sono riportati solo gli apparecchi igienico-sanitari installati nei locali oggetto di modifiche o comunque interessati dai lavori