

INDICAZIONE DELL'OPERA	
COMUNE	
LOCALITA'	
ANDORNO MICCA (BI)	
via Lofolide, 12	
NATURA E PARTI	
COMMITTEE	
Comune di ANDORNO MICCA via B. Gallinari, 285	
DESCRIZIONE	
RISTRUTTURAZIONE DEL SECONDO PIANO DEL PENSIONATO PER ANZIANI "CASA DEL SORRISO"	
RIFERIMENTI	
lavoro 15.07	
DATI DELL'ELABORATO	
SERIE	progetto esecutivo
NUMERO	5
TITOLO	IMPIANTO DI RISCALDAMENTO
SCALA	1 : 50
DATA	05 dicembre 2015
ESAME DELL'OPERA	
RENZO MAGGIÀ - Ingegnere via dei Giardini, 79 - COSSATO 01026 COSSATO (VT) - Tel. 0761/84284 mobile 346.951.002.8 e-mail: renzo.maggi@uniroma1.it	
Firma MAGGIÀ RENZO Ingegnere PUBBLICAZIONE N. 439 2015	

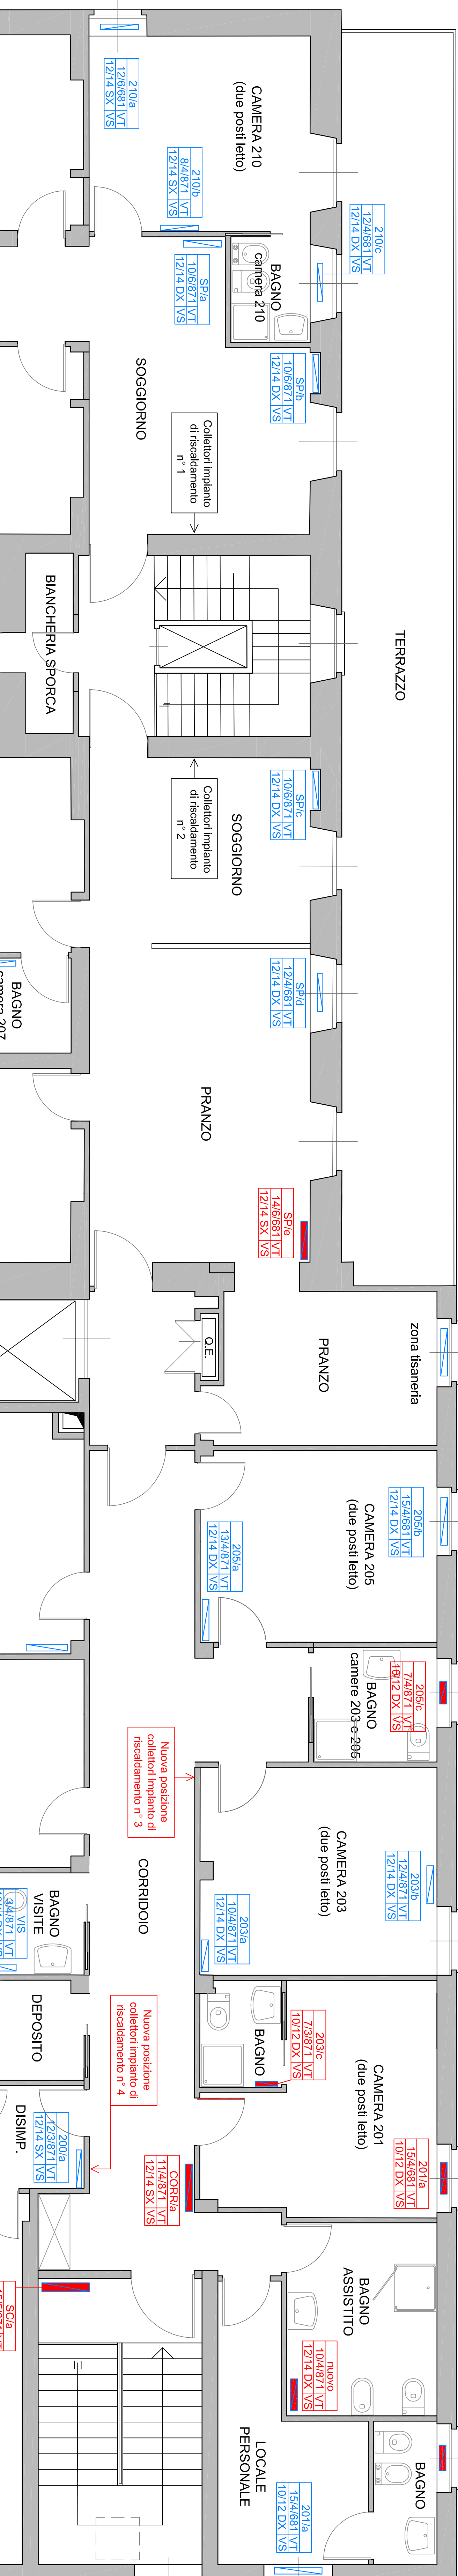
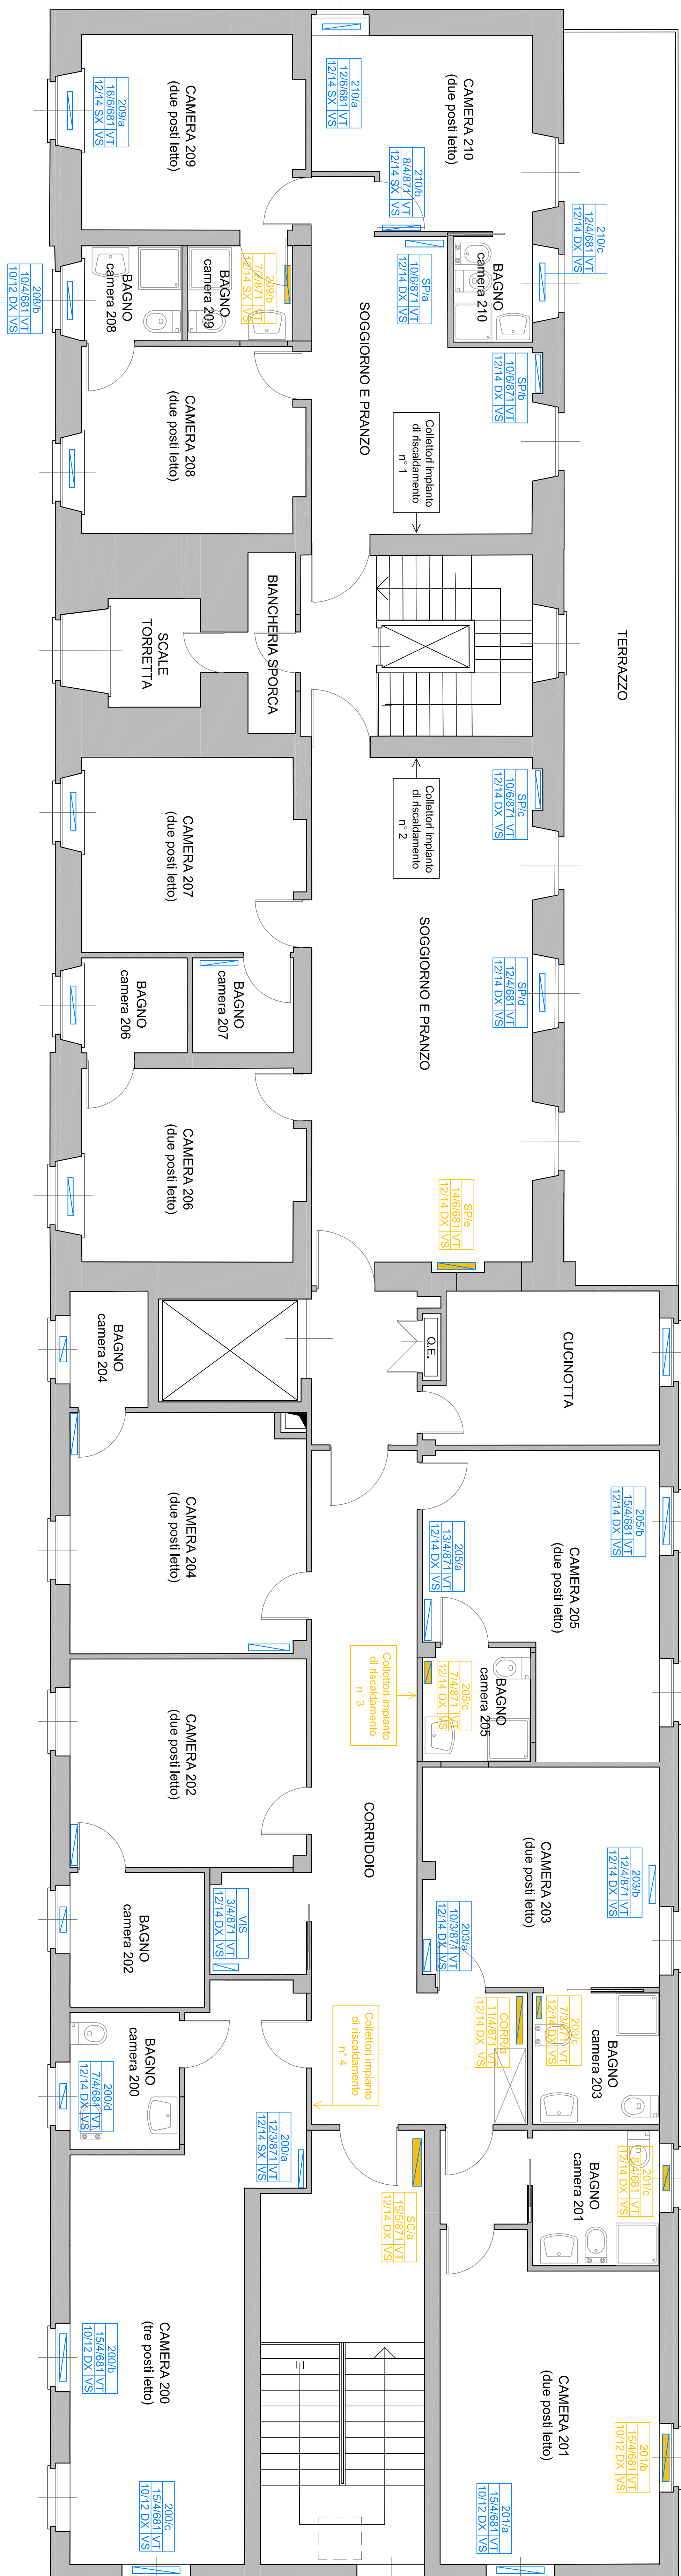


TABELLA DI RIPOSIZIONAMENTO DEI RADIATORI					
Radiatore	Potenza	Da spostare	Vecchia posizione	Nuova posizione	
200/a	12/3/871	no	camera 200	---	
200/b	15/4/881	no	camera 200	---	
200/c	15/4/881	no	camera 200	---	
200/d	7/4/881	no	bagno camera 200	---	
201/a	15/4/881	no	camera 201	locale personale	
201/b	15/4/881	si	camera 201	nuova camera 20	
201/c	8/4/881	si	bagno camera 201	bagno locale personale	
203/a	10/3/871	no	camera 203	---	
203/b	12/4/871	no	camera 203	---	
203/c	8/4/881	si	bagno camera 203	bagno nuova camera 201	
nuovo	10/4/871	---	---	bagno assistito	
CORR/a	11/4/871	si	corridoio	corridoio	
SC/a	15/5/871	si	vano scala	vano scala	
VIS	3/4/871	no	visitatori	visitori	
205/a	13/4/871	no	camera 205	---	
205/b	15/4/881	no	camera 205	---	
205/c	7/4/871	si	bagno camera 205	bagno camere 203 e 205	
SP/a	10/6/871	no	soggiorno pranzo	---	
SP/b	10/6/871	no	soggiorno pranzo	---	
SP/c	10/6/871	no	soggiorno pranzo	---	
SP/d	12/4/881	no	soggiorno pranzo	---	
SP/e	14/6/881	si	soggiorno pranzo	soggiorno pranzo	
210/a	12/6/881	no	camera 210	---	
210/b	8/4/871	no	camera 210	---	
210/c	12/4/881	no	bagno camera 210	---	
208/a	16/6/881	no	camera 208		
208/b	7/2/871	rimuovere	bagno camera 209		
208/c	10/4/881	no	bagno camera 208	bagno camere 208 e 209	

Nota 1: nella tavola si sono riportati solo i radiatori e gli apparecchi igienico-sanitari installati nei locali oggetto di modifiche o comunque interessati dai lavori.