
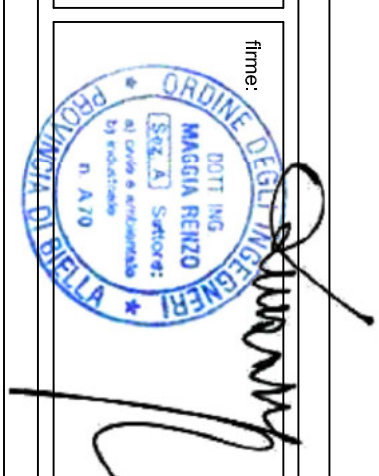


UBICAZIONE DELL'OPERA	
COMUNE ANDORNO MICCA (BI)	
LOCALITA' via Lojodice, 12	
NATURA E PARTI	
COMMITTENTE	Comune di ANDORNO MICCA via B. Gallinari, 285
DESCRIZIONE	RISTRUTTURAZIONE DEL SECONDO PIANO DEL PENSIONATO PER ANZIANI "CASA DEL SORRISO"
RIFERIMENTI	lavoro 15.07
DATI DELL'ABITATO	
SERIE	progetto esecutivo
NUMERO	7
TITOLO	FASI LAVORATIVE
SCALA	1 : 50
DATA	05 dicembre 2015
ESAME DEL PROGETTO	
RENZO MAGGIA - ingegnere via dei Giardini, 70 - COSSATO tel. 015/826300 - 339868680 partita IVA: 03 46 507 022 0 iscrizione prof. Abito Ingegner BI n. A/70	
firma: 	
	

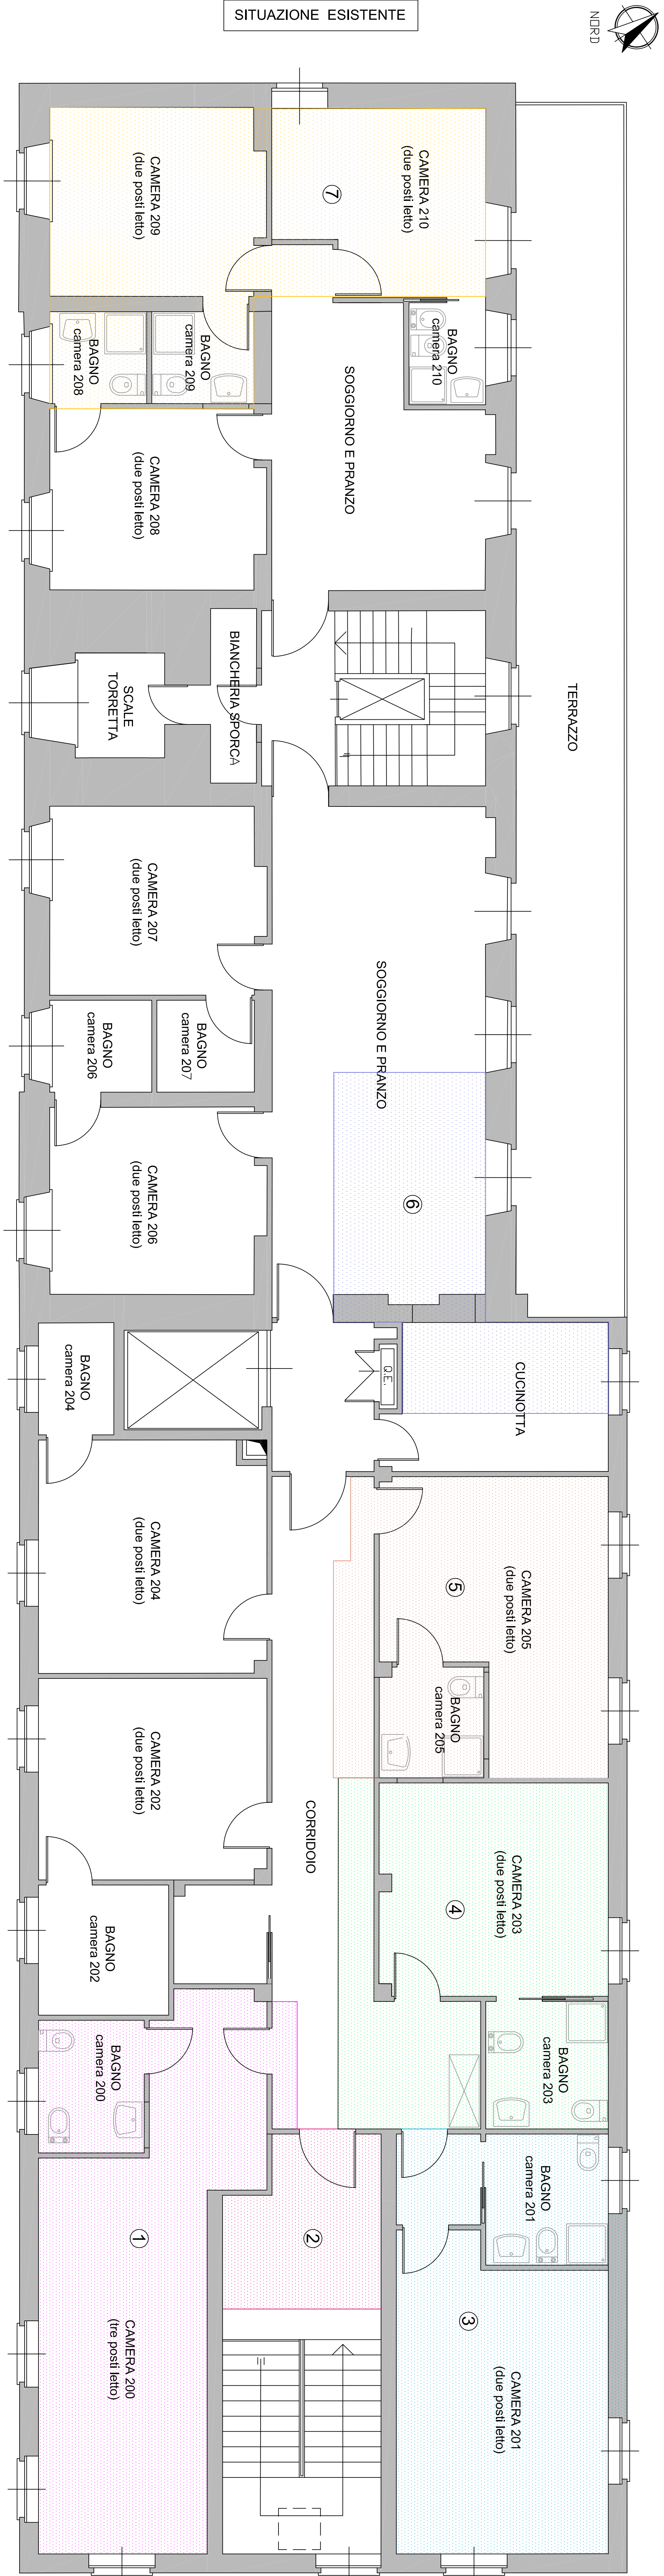

- FASE 1 (3 ospiti mobilitati)**
- CAMERA A TRE LETTI A SUD OVEST E BAGNO COLLEGATO**
- rimozione porte e sanitari
 - apertura nuova porta per locale bagno
 - realizzazione muro divisorio camera/antibagno con porta
 - realizzazione muro divisorio deposito/corridoio
 - realizzazione apertura per inserimento porta corridoio/antibagno
 - opere idrauliche ed elettriche necessarie
 - spostamento collettore idraulico
 - apposizione nuove porte
 - rivestimento pareti del bagno, intonaci, tinteggiature, ecc..
 - sistemazione pavimenti e finiture

- FASE 2**
- CORRIDOIO PARTE SUD (0 ospiti mobilitati)**
- rimozione porta REI attuale e demolizione muro
 - realizzazione porta REI
 - inserimento porta REI
 - spostamento radiatore
 - opere elettriche necessarie
 - intonaci e tinteggiature
 - sistemazione pavimenti e finiture

- FASE 3**
- CAMERA 201 E BAGNO (3 ospiti mobilitati)**
- rimozione delle porte e dei sanitari
 - demolizione tramezzi attuale bagno e corridoio
 - demolizione pavimenti camera e bagno
 - realizzazione dei muri divisorii dei nuovi locali
 - modifiche all'impianto di riscaldamento
 - opere idrauliche ed elettriche necessarie per i nuovi locali
 - apposizione delle nuove porte
 - investimento delle pareti del bagno, intonaci e tinteggiature
 - sistemazione dei pavimenti e finiture
- NB: il nuovo bagno assistito non sarà reso disponibile sino alla fine della fase 4.

- FASE 4**
- CAMERA 203 E BAGNO (2 ospiti mobilitati)**
- rimozione delle porte e dei sanitari
 - demolizione tramezzi attuale bagno e camera
 - demolizione pavimenti camera e bagno
 - realizzazione dei nuovi muri divisorii
 - adeguamento dell'impianto di riscaldamento
 - realizzazione apertura per inserimento porta corridoio/camera
 - opere idrauliche ed elettriche necessarie
 - apposizione delle nuove porte
 - investimento delle pareti dei bagni, intonaci e tinteggiature...
 - sistemazione dei pavimenti e finiture

- FASE 5**
- CAMERA 205 E BAGNO (2 ospiti mobilitati)**
- rimozione delle porte e dei sanitari
 - demolizione tramezzo fra camera e corridoio
 - demolizione pavimenti camera e bagno
 - realizzazione dei nuovi muri divisorii
 - adeguamento dell'impianto di riscaldamento
 - realizzazione apertura per inserimento porta corridoio/camera
 - opere idrauliche ed elettriche necessarie
 - apposizione delle nuove porte
 - investimento delle pareti dei bagni, intonaci e tinteggiature
 - sistemazione dei pavimenti e finiture

- FASE 6**
- CUCINOTTA E ZONA PRANZO (nessun ospite mobilitato ma occupazione di zone ad uso giorno)**
- apertura del varco di comunicazione tra la zona pranzo e la cucinotta
 - adeguamento dell'impianto di riscaldamento
 - opere elettriche ed idrauliche necessarie
 - sistemazione pavimenti ed opere di finitura

- FASE 7**
- CAMERA 209 e 210 e BAGNI (2 ospiti mobilitati)**
- rimozione delle porte e dei sanitari
 - demolizione bussola camera 210
 - demolizione bagno camera 209
 - realizzazione dei nuovi tramezzi
 - apertura varchi di comunicazioni delle camere con il nuovo disimpegno (ex bagno camera 209)
 - adeguamento dell'impianto di riscaldamento
 - opere idrauliche ed elettriche necessarie
 - apposizione delle nuove porte
 - investimento delle pareti del bagno, intonaci e tinteggiature
 - sistemazione dei pavimenti e finiture